

## RUTAS, HORARIOS Y FRECUENCIAS DE RECOLECCIÓN DE RESÍDUOS Y BARRIDO, FRECUENCIA DE LAVADO DE ÁREAS PÚBLICAS, FECHA DE EJECUCIÓN DE ACTIVIDADES DE CORTE DE CESPED.

✓ Recolección y Transporte de residuos no aprovechables:

MACRORRUTA	DISTANCIA (Km)	FRECUENCIA DE RECOLECCIÓN DE RESIDUOS NO APROVECHABLES	HORARIO DE RECOLECCIÓN DE RESIDUOS NO APROVECHABLES
TERRA_RYT__01	10,4	6 veces por semana (lunes a sábado).	6:00 a.m. a 2:00 p.m.

✓ Corte césped

UBICACIÓN	SECTOR	M2	PROGRAMACION
Separador Vial y zona de vía Terranova	Sectores A, B, C, D, E, F, G, H	7,369	Mensual
Zona a ceder 4	Glorieta Sector A	1,134	Mensual
Zona a ceder 5	Sector A	1,478	Mensual
Zona a ceder 8	Sector B	1,717	Mensual
Zona a ceder 11	Sector B	1,983	Mensual
Zona a ceder 14	Sector B	7,286	Mensual
Zona a ceder 14A	Sector B	3,555	Mensual
Zona a ceder 14B y 14B1	Sector C	7,842	Mensual
Zona a ceder 15	Sector C	1,404	Mensual
Zona a ceder 16	Sector C	1,551	Mensual
Zona a ceder 18	Sector C	2,129	Mensual
Zona a ceder 19	Sector G	1,757	Mensual
Zona a ceder 21	Sector D	1,677	Mensual
Zona a ceder 24	Glorieta Carrera 40 Sur	1,134	Mensual
Zona a ceder 3	Sector A	1,286	Mensual
Zona a ceder 7	Sector A	1,137	Mensual
Zona a ceder 9	Sector B	1,137	Mensual
Zona a ceder 13	Sector B	1,137	Mensual
Zona a ceder 17	Sector C	3,505	Mensual
Zona a ceder 20	Sectores F y G	15,300	Mensual
Zona a ceder 22	Sector F	17,629	Mensual
Zona a ceder 23	Sector D	3,197	Mensual
Zona a ceder 16- Oasis	Sector Oasis de Terranova ZAC 16A, 16B, 16C, 16D, 16E, 16F, 16G, 16H, 16J, 16K, 16L, 16M, 16N, 16P, 16Q, 16R, 16S	3,437	Mensual
Zona a ceder 23- Oasis	Sector Oasis de Terranova ZAC 23A, 23B, 23C, 23D, 23E, 23F, 23G, 23H, 23J, 23K, 23L, 23M, 23N, 23P, 23Q, 23R, 23S	3,416	Mensual
Zona a ceder 24- Oasis	Sector Oasis de Terranova ZAC 24A, 24B, 24C, 24D, 24E, 24F, 24G, 24H, 24J, 24K, 24L, 24M	5,092	Mensual
Separador Vial y Zonas Verdes viales	Sector Oasis de Terranova	2,663	Mensual
A	A	2,684	Mensual
B	B	1,980	Mensual
C	C	3,226	Mensual
D	D	2,247	Mensual
E	E	1,289	Mensual
Alrededor Acequia C-D-E	E, D, C	7,761	Mensual
Zona a ceder 25	E	1,279	Mensual
F	F	1,568	Mensual
G	G	1,655	Mensual
H	H	3,680	Mensual
I	I	2,742	Mensual
J - CASAS	J	1,189	Mensual
Zona a ceder 6	H	1,259	Mensual
Zona a ceder 6A	H	1,259	Mensual
Zona a ceder 1A	I	1,104	Mensual
Zona a ceder 1B	I	2,806	Mensual
Zona a ceder 1C	I	3,544	Mensual
Zona a ceder 2	I	4,739	Mensual
Zona a ceder 27 - J CASAS	J	791	Mensual
Zona a ceder 27A - J CASAS	J	296	Mensual
Zona a ceder 28 - J CASAS	J	3,543	Mensual
Zona a ceder 29- JBL	J	1,869	Mensual
Zona a ceder 29A y 29B- JBL	J	1,518	Mensual
Zona a ceder 30- JBL	J	2,150	Mensual
Zona a ceder 30A- JBL	J	131	Mensual
Zona a ceder 31- JBL	J	1,220	Mensual
Zona a ceder 32- JBL	J	1,177	Mensual
Zona a ceder 33- JBL	J	1,129	Mensual
Zona a ceder 34- JBL	J	923	Mensual
Zonas a ceder 35A y 35B- JBL	J	355	Mensual
Zonas a ceder 36A y 36B- JBL	J	355	Mensual
Zonas a ceder 37A y 37B- JBL	J	355	Mensual
Zonas a ceder 38A y 38B- JBL	J	418	Mensual
Zonas a ceder 39A y 39B- JBL	J	355	Mensual
Zona a ceder 40- JBL	J	205	Mensual
Zonas a ceder 41A, 41B, 41C y 41D- JBL	J	482	Mensual
Zonas a ceder 42A y 42B- JBL	J	355	Mensual
Zona a ceder 43- JBL	J	259	Mensual
Zonas a ceder 44A, 44B, 44C y 44D- JBL	J	482	Mensual
Zonas a ceder 45A y 45B- JBL	J	355	Mensual
Zona a ceder 46- JBL	J	332	Mensual
Zonas a ceder 47A, 47B, 47C y 47D- JBL	J	482	Mensual
Zonas a ceder 48A y 48B- JBL	J	355	Mensual
Zona a ceder 49- JBL	J	328	Mensual
Zona a ceder 50- JBL	J	178	Mensual
Zona a ceder 51- JBL	J	2,851	Mensual
Zona a ceder 52- JBL	J	1,043	Mensual
Zonas a ceder 53A y 53B- JBL	J	355	Mensual
Zonas a ceder 54A, 54B, 54C y 54D- JBL	J	479	Mensual
Zona de vía K 51 Sur y 51B Sur	J	993	Mensual
Zona a Ceder 1 -Rodeo	RODEO	1,463	Mensual
Zona a Ceder 2- Rodeo	RODEO	1,554	Mensual
Zona a Ceder 3- Rodeo	RODEO	3,285	Mensual
Zona a Ceder 4 - Rodeo	RODEO	3,137	Mensual
Zona a Ceder 5- Rodeo	RODEO	3,182	Mensual
Zona a Ceder 6- Rodeo	RODEO	3,260	Mensual
Zona a Ceder 7- Rodeo	RODEO	4,298	Mensual
Zona a Ceder 8- Rodeo	RODEO	2,990	Mensual
Zona a Ceder 9- Rodeo	RODEO	2,555	Mensual
Zona a Ceder 10- Rodeo	RODEO	2,952	Mensual
Separador Vial RODEO	RODEO	10,408	Mensual
<b>TOTAL m<sup>2</sup></b>		<b>212,171</b>	


✓ Barrido y limpieza urbana de vías y áreas públicas:

MICRORRUTA	DIRECCIÓN FINALIZACIÓN DE LA MICRORRUTA	FRECUENCIA DE BARRIDO Y LIMPIEZA	KM BARRIDO SEMANAL	KM DE BARRIDO MENSUAL	HORARIO
TSP-01	K 50 SUR CON VIA PANAMERICANA	6 veces por semana.	36.48	158.51	6:00 a.m. a 2:00 p.m.
TSP-02	K 39 SUR MANZ E15 SALIDA HACIA EL RODEO	6 veces por semana.	36.42	158.25	6:00 a.m. a 2:00 p.m.
TSP-03	CL 12 CON K 50A SUR - MANZ A1-A2	3 veces por semana.	27.54	119.67	6:00 a.m. a 2:00 p.m.
TSP-04	K 47C SUR CON CL 20B - MANZ C11 Y C23	3 veces por semana.	25.53	110.93	6:00 a.m. a 2:00 p.m.
TSP-05	K 39 SUR CON CL 20B - MANZ E8-E15	3 veces por semana.	33.30	144.70	6:00 a.m. a 2:00 p.m.
TSP-06	K 40 SUR - MANZ F1 Y CICLOVIA	3 veces por semana.	22.83	99.20	6:00 a.m. a 2:00 p.m.
TSP-07	K 42 SUR CON CL 19 - MANZ G1 Y G24	3 veces por semana.	23.91	103.89	6:00 a.m. a 2:00 p.m.
TSP-08	CL 17 CON K 50A SUR - MANZ B24 Y ZAC 8	3 veces por semana.	29.43	127.88	6:00 a.m. a 2:00 p.m.
TSP-09	K 51 SUR CON CL 12 - MANZ J1	3 veces por semana.	39.36	171.03	6:00 a.m. a 2:00 p.m.
TSP-10	K 42 Sur CON CL 20 PARQUE NUEVO SEC D	3 veces por semana.	19.35	84.08	6:00 a.m. a 2:00 p.m.
TSP-11	CL 16 CON K 49 SUR - MANZ I1	3 veces por semana.	22.86	99.33	6:00 a.m. a 2:00 p.m.
TSP-12	CL 18 CON K 50 SUR - FRENTE A UARS 16	3 veces por semana.	25.92	112.63	6:00 a.m. a 2:00 p.m.
TSP-13	ENTRADA AL RODEO CON VIA PANAMERICANA	6 veces por semana.	50.34	218.74	6:00 a.m. a 2:00 p.m.
TSP-14	GLORIETA CAI RODEO	3 veces por semana.	27.51	119.54	6:00 a.m. a 2:00 p.m.
<b>TOTAL</b>			<b>420,8</b>	<b>1828,37</b>	

✓ Lavado de áreas públicas

MACRORRUTA	DETALLE	FRECUENCIA DE LAVADO DE ÁREAS PÚBLICAS	METROS CUADRADOS	HORARIO DE LAVADO DE ÁREAS PÚBLICAS
TERRA-LAP-01	Ciudadela Terranova: 26 UARS. Plan Parcial El Rodeo: 10 UARS	Mensual	5337	Día 1: 6:00 a.m. a 2:00 p.m. Día 2: 6:00 a.m. a 2:00 p.m. Día 3: 6:00 a.m. a 2:00 p.m.

**MACRORRUTA DE RECOLECCIÓN Y TRANSPORTE RESÍDUOS SÓLIDOS**

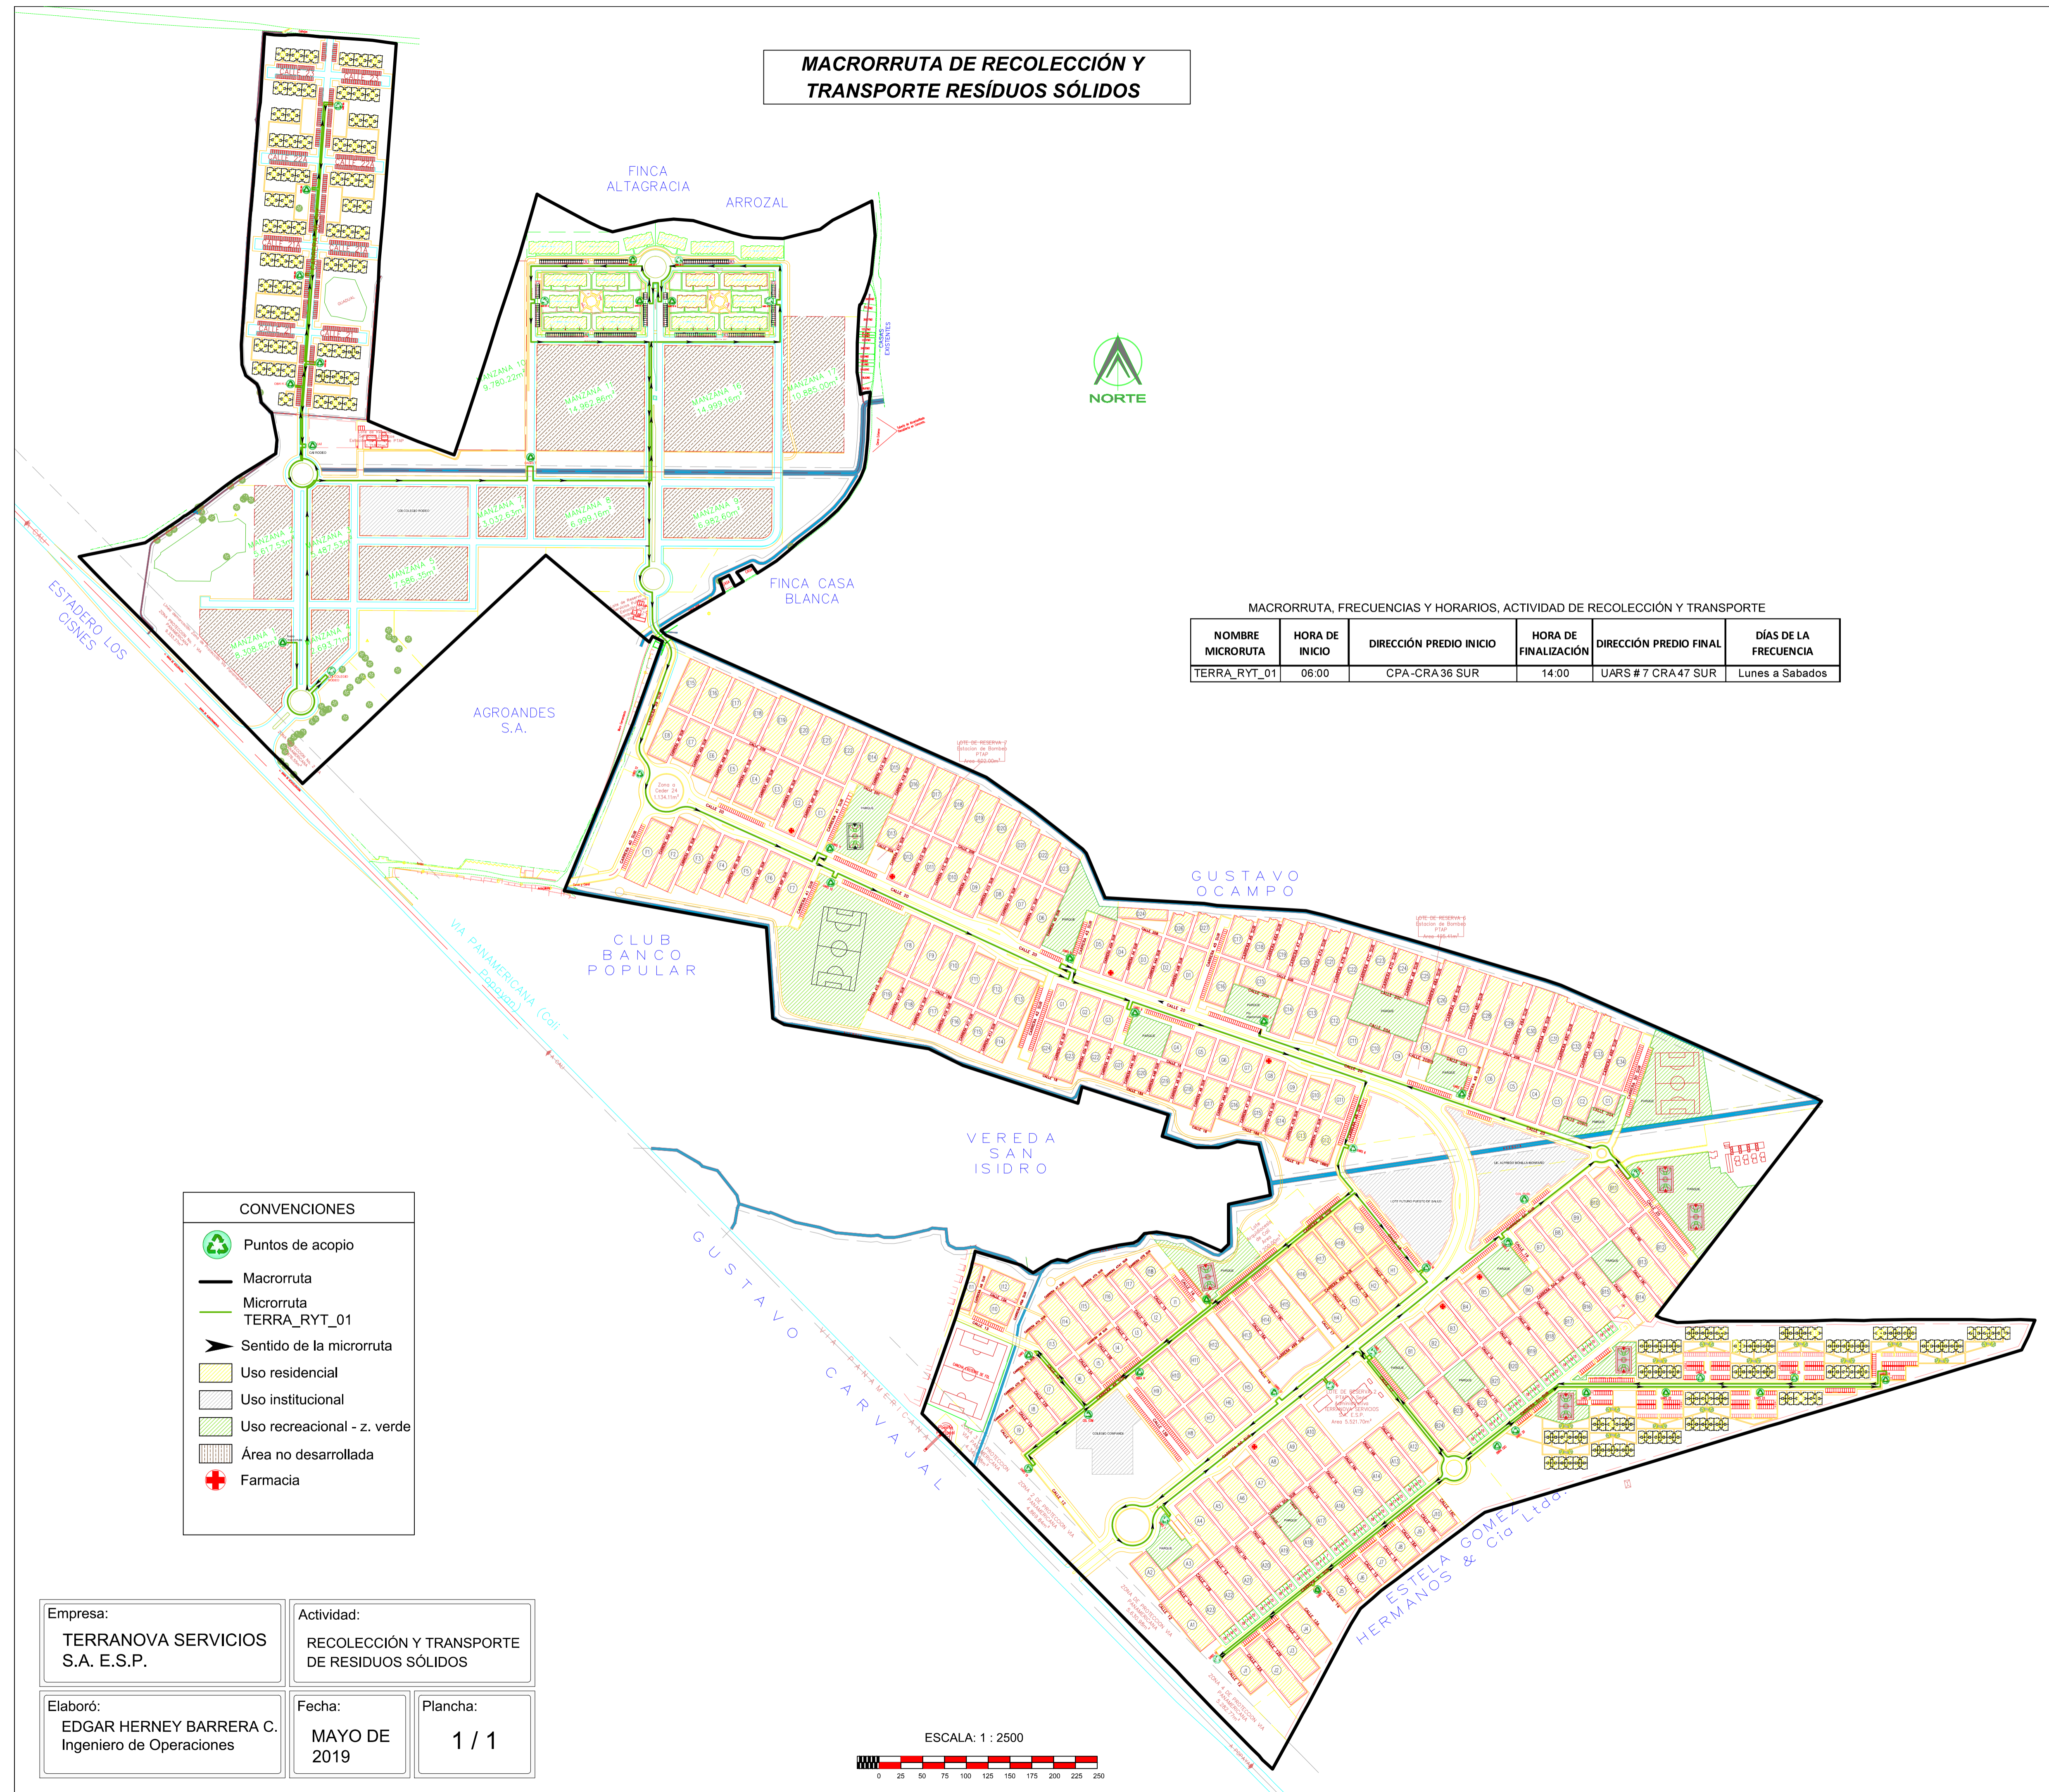


MACRORRUTA, FRECUENCIAS Y HORARIOS, ACTIVIDAD DE RECOLECCIÓN Y TRANSPORTE

NOMBRE MICRORRUTA	HORA DE INICIO	DIRECCIÓN PREDIO INICIO	HORA DE FINALIZACIÓN	DIRECCIÓN PREDIO FINAL	DÍAS DE LA FRECUENCIA
TERRA_RYT_01	06:00	CPA-CRA36 SUR	14:00	UARS # 7 CRA47 SUR	Lunes a Sabados

CONVENCIONES


	Puntos de acopio
	Macrorruta
	Microrruta TERRA_RYT_01
	Sentido de la microrruta
	Uso residencial
	Uso institucional
	Uso recreacional - z. verde
	Área no desarrollada
	Farmacia

Empresa: <b>TERRANOVA SERVICIOS S.A. E.S.P.</b>	Actividad: RECOLECCIÓN Y TRANSPORTE DE RESIDUOS SÓLIDOS
Elaboró: EDGAR HERNEY BARRERA C. Ingeniero de Operaciones	Fecha: MAYO DE 2019
	Plancha: 1 / 1

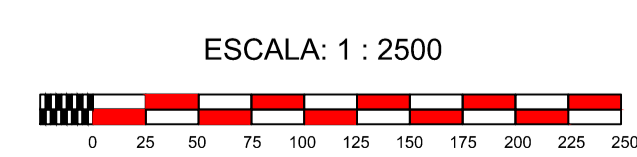

# MACRORRUTA Y MICRORRUTAS DE BARRIDO Y LIMPIEZA DE VÍAS Y ÁREAS PÚBLICAS

MICRORRUTAS, FRECUENCIAS Y HORARIOS, ACTIVIDAD DE BARRIDO Y LIMPIEZA

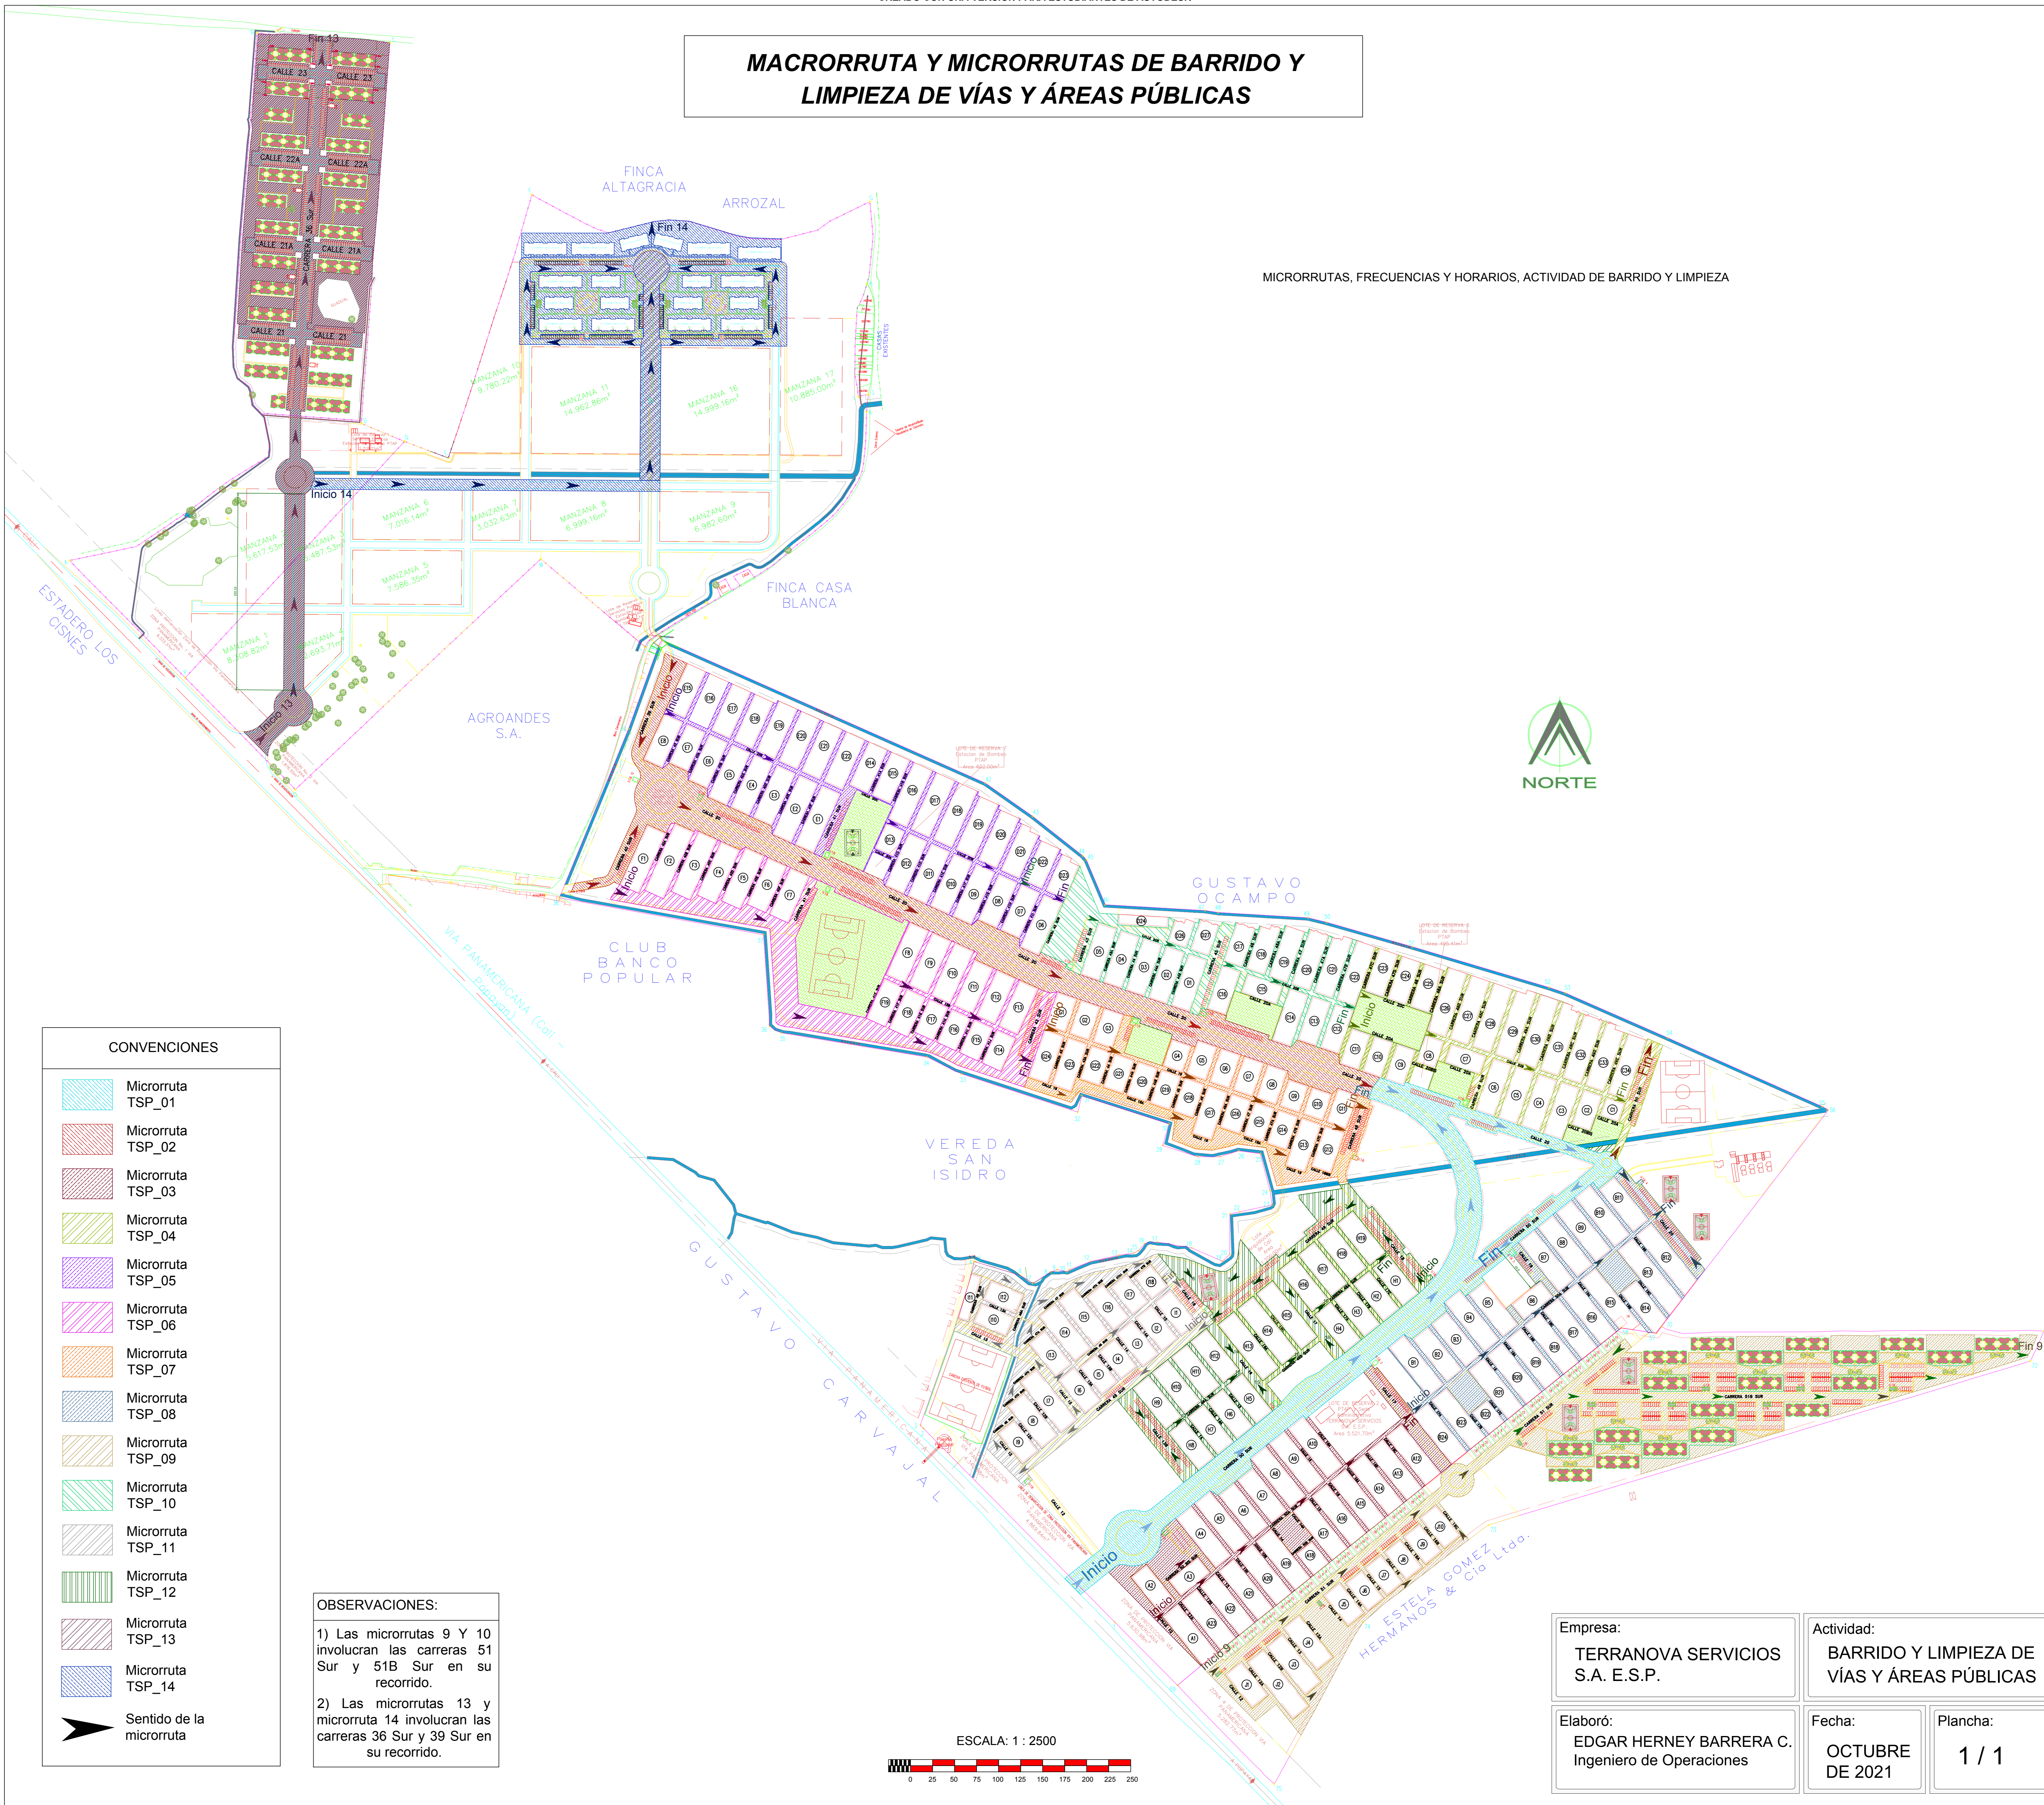


**CONVENCIONES**

	Microrruta TSP_01
	Microrruta TSP_02
	Microrruta TSP_03
	Microrruta TSP_04
	Microrruta TSP_05
	Microrruta TSP_06
	Microrruta TSP_07
	Microrruta TSP_08
	Microrruta TSP_09
	Microrruta TSP_10
	Microrruta TSP_11
	Microrruta TSP_12
	Microrruta TSP_13
	Microrruta TSP_14
	Sentido de la microrruta

**OBSERVACIONES:**

1) Las microrrutas 9 Y 10 involucran las carreras 51 Sur y 51B Sur en su recorrido.

2) Las microrrutas 13 y microrruta 14 involucran las carreras 36 Sur y 39 Sur en su recorrido.

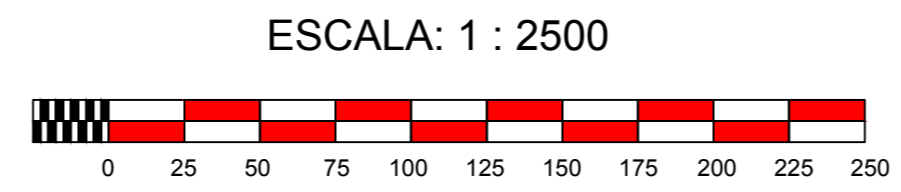


Empresa: <b>TERRANOVA SERVICIOS S.A. E.S.P.</b>	Actividad: <b>BARRIDO Y LIMPIEZA DE VÍAS Y ÁREAS PÚBLICAS</b>
Elaboró: <b>EDGAR HERNEY BARRERA C.</b> Ingeniero de Operaciones	Fecha: <b>OCTUBRE DE 2021</b>
	Plancha: <b>1 / 1</b>

# CORTE DE CESPED


## EJECUCION DE LAS ACTIVIDADES DE CORTE DE CESPED

UBICACION	SECTOR	M2	PROGRAMACION	FECHA DE EJECUCION
Separador Vial y zona de via Terranova	Sectores A, B, C, D, E, F, G, H	7,369	Mensual	Tercera y cuarta semana
Zona a ceder 1	Glorieta Sector A	1,134	Mensual	Segunda semana
Zona a ceder 5	Sector A	1,478	Mensual	Segunda semana
Zona a ceder 8	Sector B	1,737	Mensual	Segunda semana
Zona a ceder 11	Sector B	1,983	Mensual	Segunda semana
Zona a ceder 14	Sector B	2,286	Mensual	Cuarta semana
Zona a ceder 15A	Sector B	3,555	Mensual	Cuarta semana
Zona a ceder 15B y 15C	Sector C	7,842	Mensual	Cuarta semana
Zona a ceder 15	Sector C	1,406	Mensual	Cuarta semana
Zona a ceder 18	Sector C	1,551	Mensual	Cuarta semana
Zona a ceder 18	Sector C	2,129	Mensual	Cuarta semana
Zona a ceder 19	Sector G	1,727	Mensual	Tercera semana
Zona a ceder 21	Sector D	1,877	Mensual	Cuarta semana
Zona a ceder 24	Glorieta Carrera 40 Sur	1,134	Mensual	Tercera semana
Zona a ceder 3	Sector A	1,286	Mensual	Segunda semana
Zona a ceder 7	Sector A	1,137	Mensual	Segunda semana
Zona a ceder 9	Sector B	1,137	Mensual	Segunda semana
Zona a ceder 13	Sector B	1,137	Mensual	Segunda semana
Zona a ceder 17	Sector C	1,505	Mensual	Cuarta semana
Zona a ceder 20	Sectores F y G	15,300	Mensual	Tercera semana
Zona a ceder 22	Sector F	21,629	Mensual	Tercera semana
Zona a ceder 23	Sector D	3,197	Mensual	Cuarta semana
Zona a ceder 16-Oasis	Sector Oasis de Terranova ZAC 16A, 16B, 16C, 16D, 16E, 16F, 16G, 16H, 16I, 16K, 16L, 16M, 16N, 16P, 16Q, 16R, 16S	1,437	Mensual	Cuarta semana
Zona a ceder 23-Oasis	Sector Oasis de Terranova ZAC 23A, 23B, 23C, 23D, 23E, 23F, 23G, 23H, 23I, 23K, 23L, 23M, 23N, 23P, 23Q, 23R, 23S	3,416	Mensual	Cuarta semana
Zona a ceder 26-Oasis	Sector Oasis de Terranova ZAC 26A, 26B, 26C, 26D, 26E, 26F, 26G, 26H, 26I, 26K, 26L, 26M	5,092	Mensual	Cuarta semana
Separador Vial y Zonas Verdes viales	Sector Oasis de Terranova	2,663	Mensual	Cuarta semana
A	A	2,664	Mensual	Tercera semana
B	B	1,963	Mensual	Tercera semana
C	C	3,226	Mensual	Cuarta semana
D	D	2,247	Mensual	Tercera y cuarta semana
E	E	1,299	Mensual	Tercera semana
Alrededor Asefua C-D-E	E, D, C	7,763	Mensual	Tercera y cuarta semana
Zona a ceder 25	F	1,568	Mensual	Tercera semana
Zona a ceder 2	F	1,279	Mensual	Tercera semana
G	G	1,655	Mensual	Tercera semana
H	H	1,680	Mensual	Tercera semana
I	I	2,742	Mensual	Tercera semana
J-CASAS	J	1,189	Mensual	Segunda semana
Zona a ceder 6	H	1,259	Mensual	Tercera semana
Zona a ceder 6A	H	1,259	Mensual	Tercera semana
Zona a ceder 1A	I	1,104	Mensual	Tercera semana
Zona a ceder 1B	I	1,805	Mensual	Tercera semana
Zona a ceder 1C	I	1,544	Mensual	Tercera semana
Zona a ceder 2	I	4,759	Mensual	Tercera semana
Zona a ceder 27 - J-CASAS	J	791	Mensual	Segunda semana
Zona a ceder 27A - J-CASAS	J	296	Mensual	Segunda semana
Zona a ceder 28 - J-CASAS	J	1,543	Mensual	Segunda semana
Zona a ceder 29 - JBL	J	1,869	Mensual	Segunda semana
Zona a ceder 29A - JBL	J	1,538	Mensual	Segunda semana
Zona a ceder 30 - JBL	J	1,150	Mensual	Segunda semana
Zona a ceder 30A - JBL	J	331	Mensual	Segunda semana
Zona a ceder 31 - JBL	J	1,220	Mensual	Segunda semana
Zona a ceder 32 - JBL	J	1,177	Mensual	Segunda semana
Zona a ceder 33 - JBL	J	1,129	Mensual	Segunda semana
Zona a ceder 34 - JBL	J	923	Mensual	Segunda semana
Zonas a ceder 35A y 35B - JBL	J	855	Mensual	Segunda semana
Zonas a ceder 36A y 36B - JBL	J	395	Mensual	Segunda semana
Zonas a ceder 37A y 37B - JBL	J	395	Mensual	Segunda semana
Zonas a ceder 38A y 38B - JBL	J	418	Mensual	Segunda semana
Zonas a ceder 39A y 39B - JBL	J	395	Mensual	Segunda semana
Zona a ceder 40 - JBL	J	205	Mensual	Segunda semana
Zonas a ceder 41A, 41B, 41C, 41D - JBL	J	482	Mensual	Segunda semana
Zonas a ceder 42A y 42B - JBL	J	395	Mensual	Segunda semana
Zona a ceder 43 - JBL	J	295	Mensual	Segunda semana
Zonas a ceder 44A, 44B, 44C y 44D - JBL	J	482	Mensual	Segunda semana
Zonas a ceder 45A y 45B - JBL	J	395	Mensual	Segunda semana
Zona a ceder 46 - JBL	J	332	Mensual	Segunda semana
Zonas a ceder 47A, 47B, 47C, 47D y 47E - JBL	J	482	Mensual	Segunda semana
Zona a ceder 48A y 48B - JBL	J	1,259	Mensual	Segunda semana
Zona a ceder 49 - JBL	J	395	Mensual	Segunda semana
Zona a ceder 50 - JBL	J	328	Mensual	Segunda semana
Zona a ceder 51 - JBL	J	178	Mensual	Segunda semana
Zona a ceder 52 - JBL	J	2,851	Mensual	Segunda semana
Zonas a ceder 53A y 53B - JBL	J	1,043	Mensual	Segunda semana
Zonas a ceder 54A, 54B, 54C y 54D - JBL	J	955	Mensual	Segunda semana
Zonas a ceder 55A, 55B, 55C y 55D - JBL	J	479	Mensual	Segunda semana
Zona de via V. 31 Sur y 31B Sur	J	991	Mensual	Segunda semana
Zona a Ceder 1 - Rodeo	RODEO	1,463	Mensual	Primera semana
Zona a Ceder 2 - Rodeo	RODEO	1,554	Mensual	Primera semana
Zona a Ceder 3 - Rodeo	RODEO	1,395	Mensual	Primera semana
Zona a Ceder 4 - Rodeo	RODEO	3,137	Mensual	Primera semana
Zona a Ceder 5 - Rodeo	RODEO	3,182	Mensual	Primera semana
Zona a Ceder 6 - Rodeo	RODEO	3,290	Mensual	Primera semana
Zona a Ceder 7 - Rodeo	RODEO	4,298	Mensual	Primera semana
Zona a Ceder 8 - Rodeo	RODEO	2,990	Mensual	Primera semana
Zona a Ceder 9 - Rodeo	RODEO	3,950	Mensual	Primera semana
Zona a Ceder 10 - Rodeo	RODEO	2,952	Mensual	Primera semana
Separador Vial RODEO	RODEO	10,480	Mensual	Primera semana
AREA TOTAL ACTIVIDAD CORTE DE CESPED		211,171		

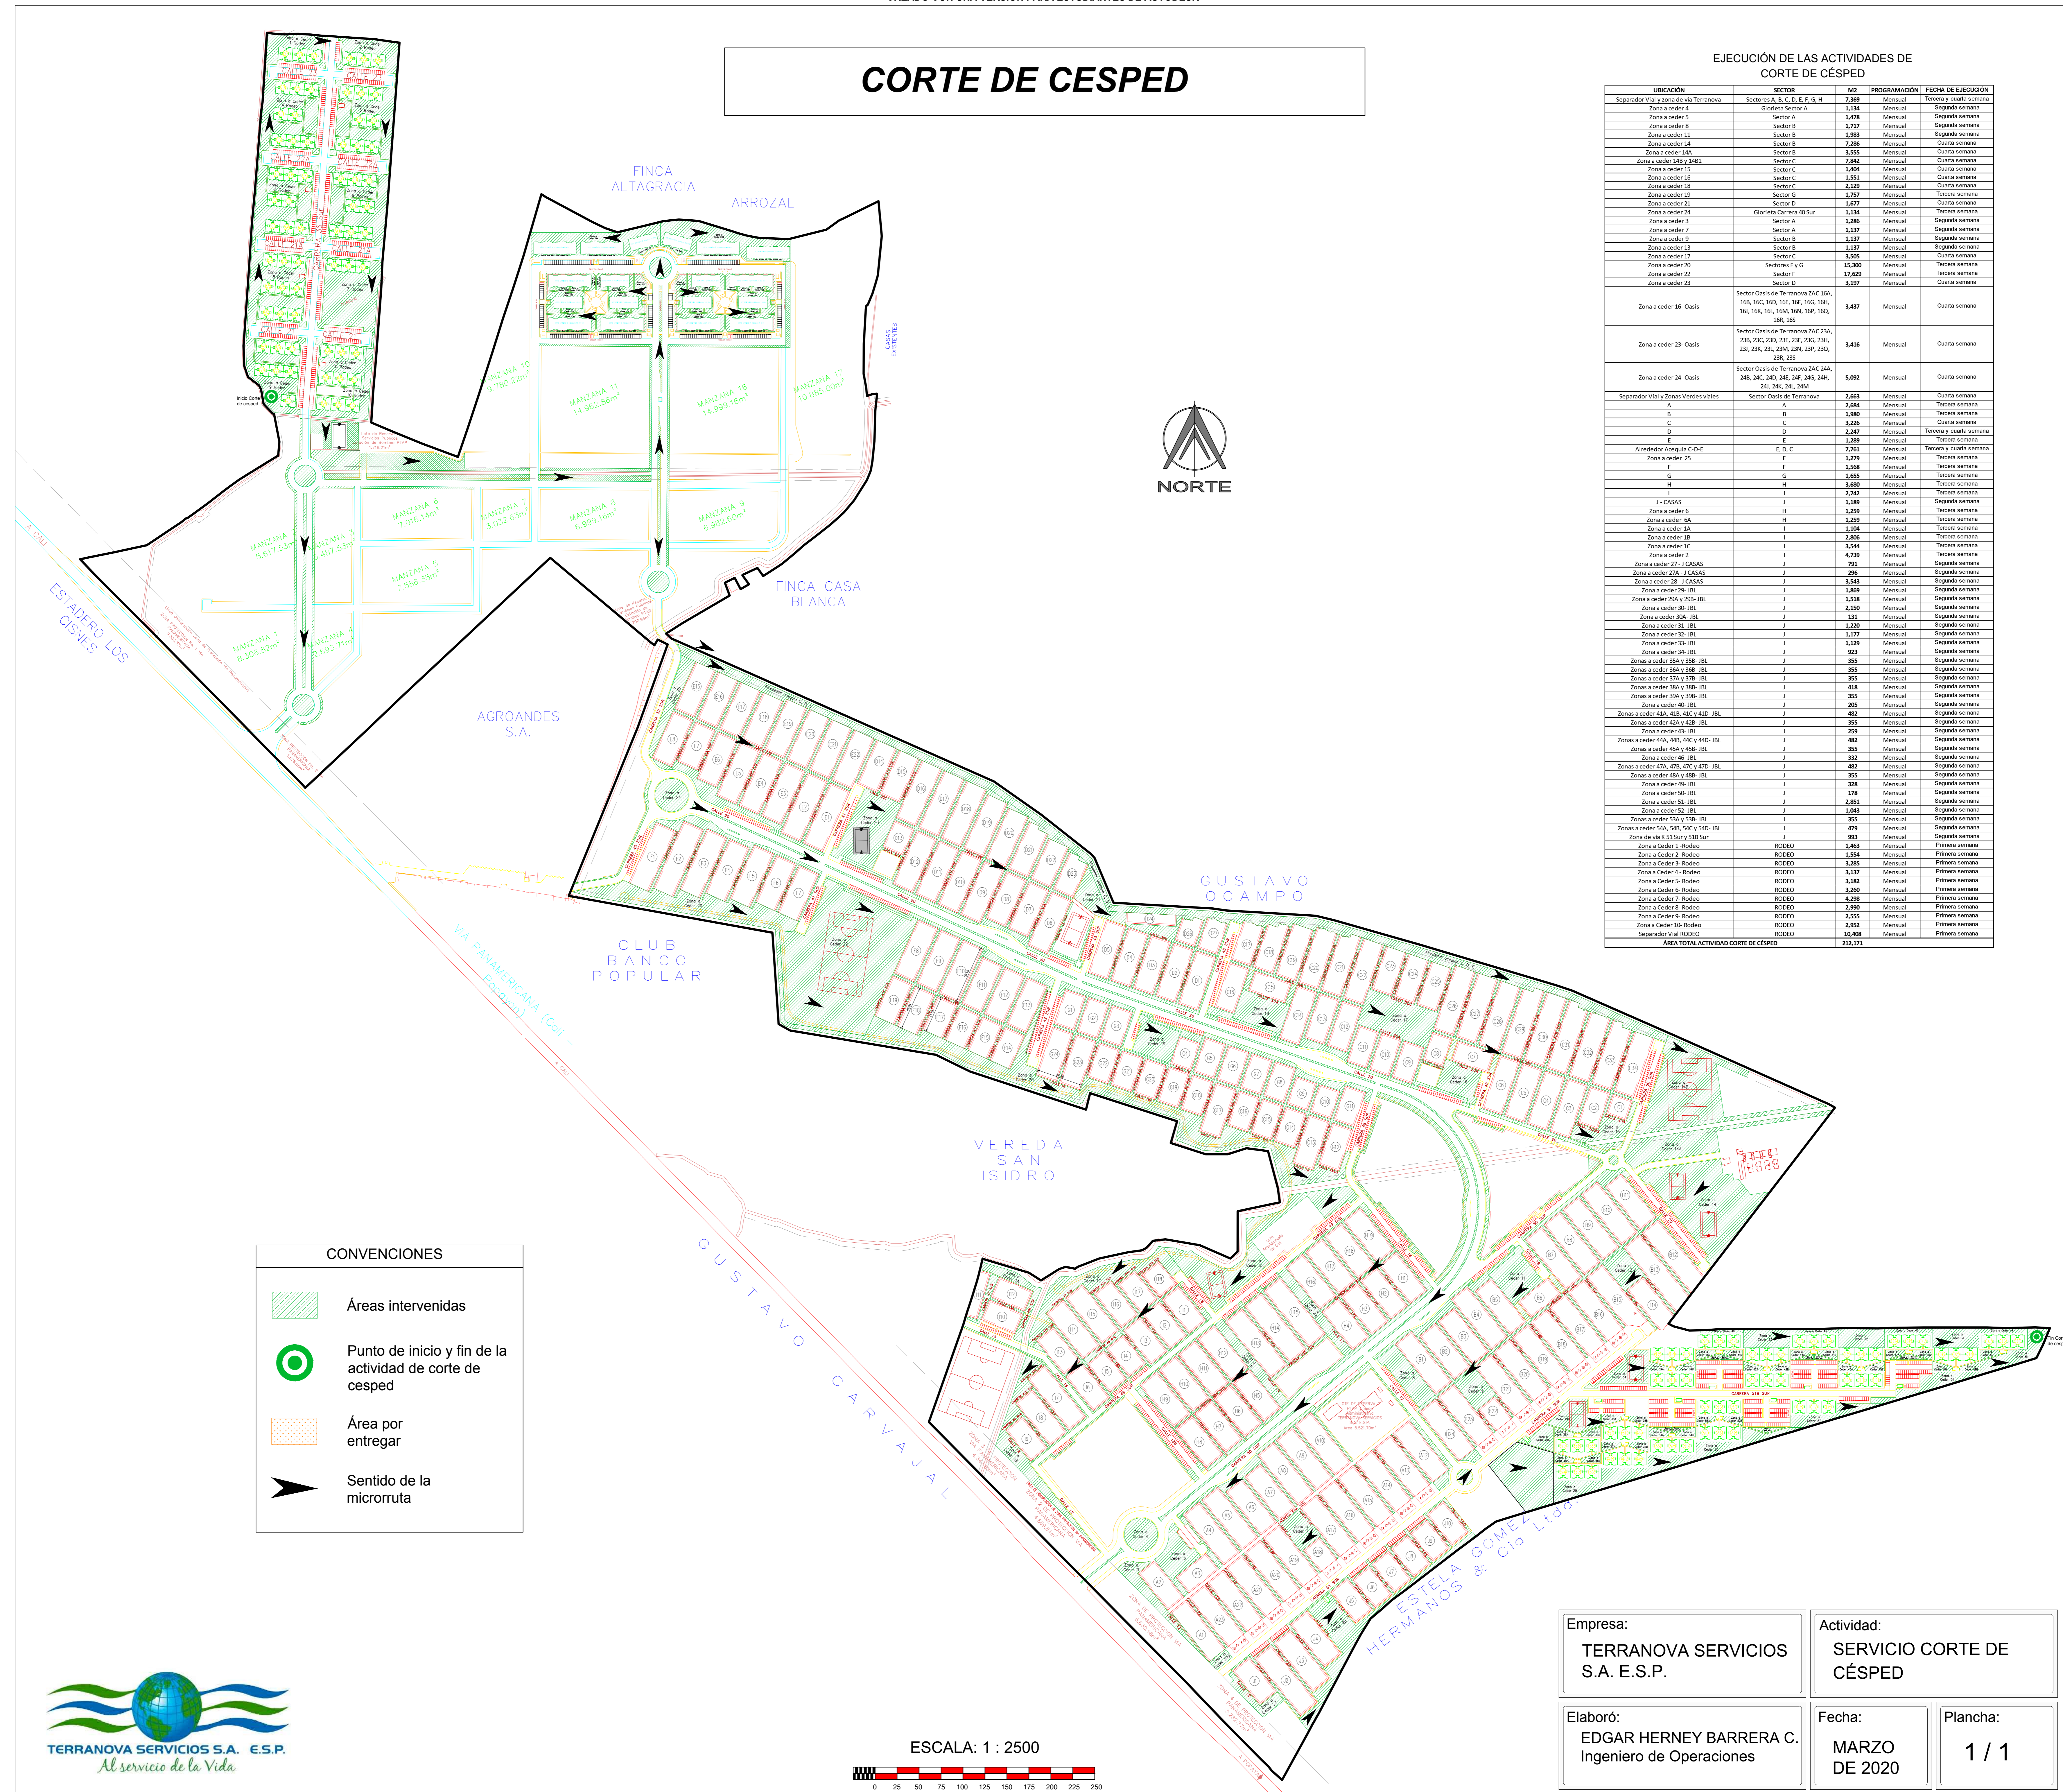


CREADO CON UNA VERSION PARA ESTUDIANTES DE AUTODESK

CREADO CON UNA VERSION PARA ESTUDIANTES DE AUTODESK

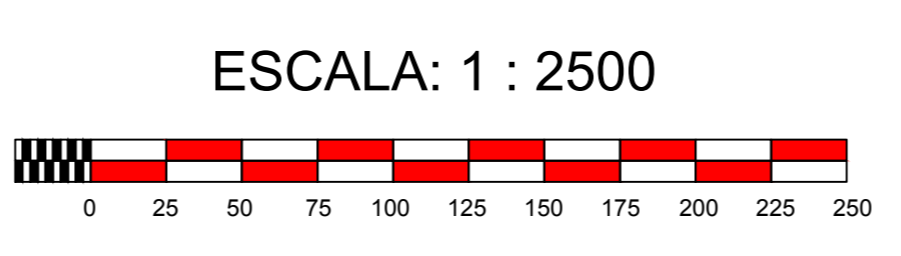

Empresa: <b>TERRANOVA SERVICIOS S.A. E.S.P.</b>	Actividad: <b>SERVICIO CORTE DE CÉSPED</b>
Elaboró: <b>EDGAR HERNEY BARRERA C.</b> Ingeniero de Operaciones	Fecha: <b>MARZO DE 2020</b>
	Plancha: <b>1 / 1</b>



# LAVADO DE ÁREAS PÚBLICAS

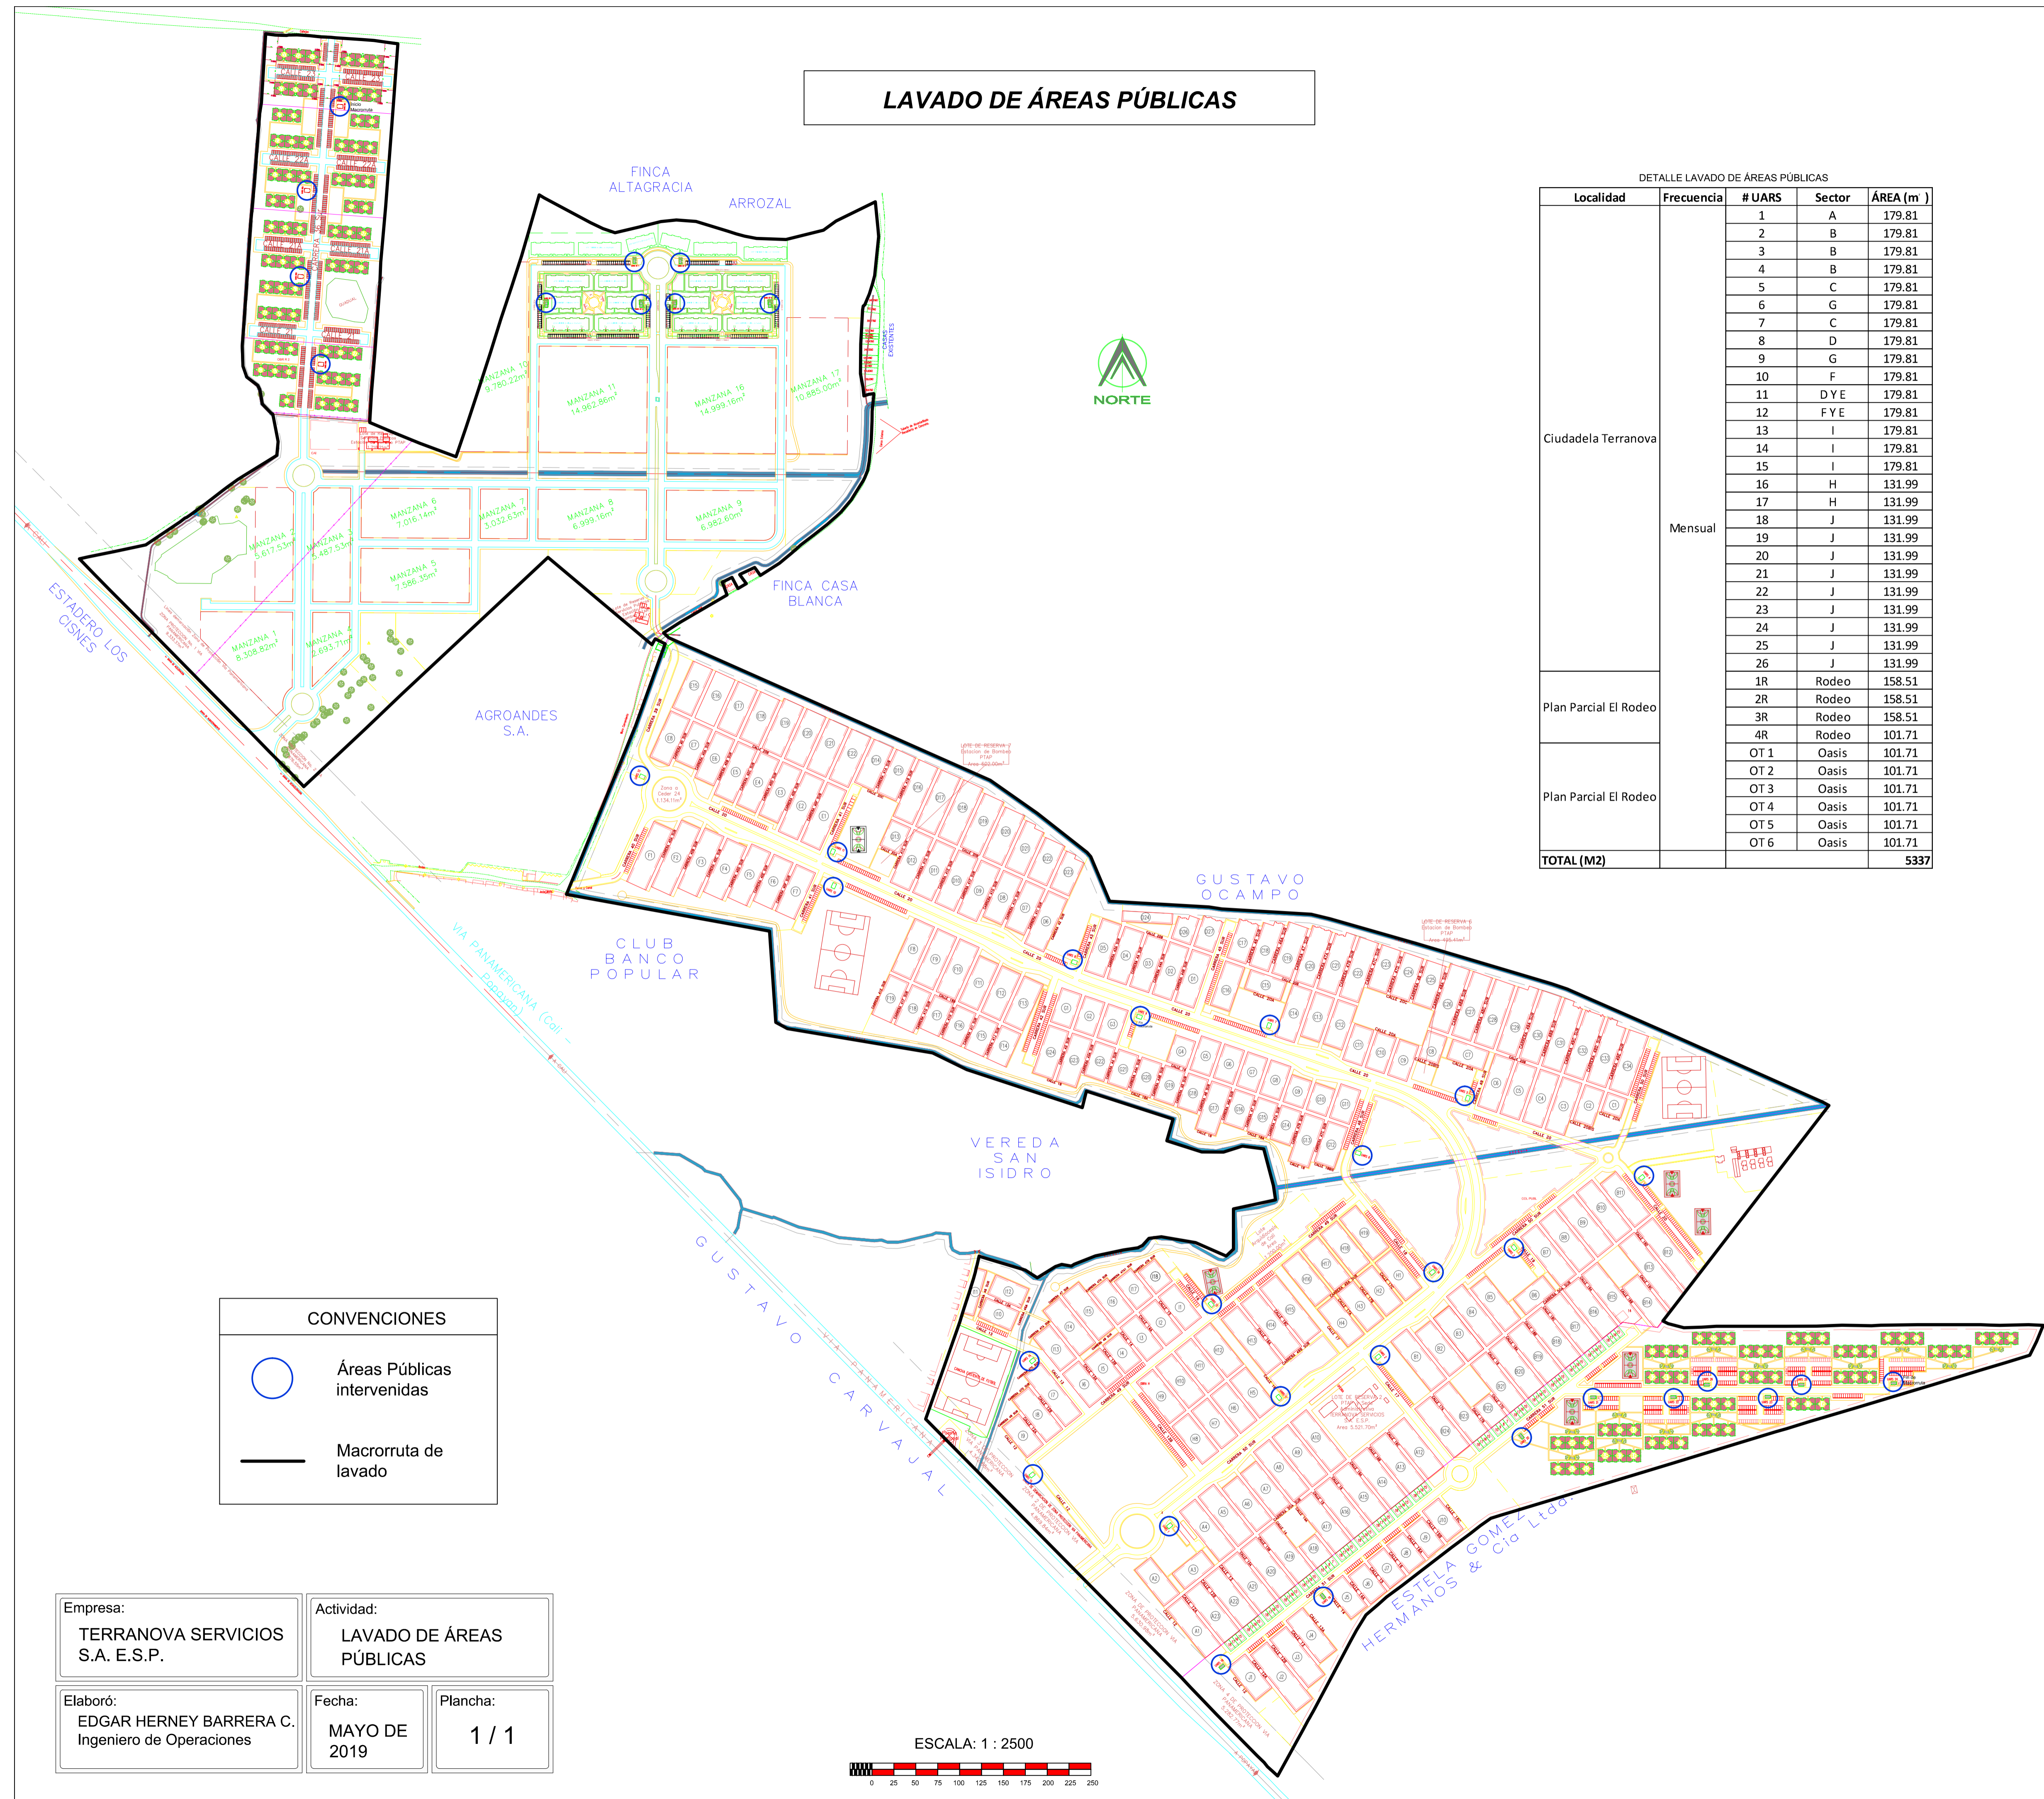

DETALLE LAVADO DE ÁREAS PÚBLICAS

Localidad	Frecuencia	# UARS	Sector	ÁREA (m <sup>2</sup> )
Ciudadela Terranova	Mensual	1	A	179.81
		2	B	179.81
		3	B	179.81
		4	B	179.81
		5	C	179.81
		6	G	179.81
		7	C	179.81
		8	D	179.81
		9	G	179.81
		10	F	179.81
		11	DYE	179.81
		12	FYE	179.81
		13	I	179.81
		14	I	179.81
		15	I	179.81
		16	H	131.99
		17	H	131.99
		18	J	131.99
		19	J	131.99
		20	J	131.99
		21	J	131.99
		22	J	131.99
		23	J	131.99
		24	J	131.99
		25	J	131.99
		26	J	131.99
Plan Parcial El Rodeo		1R	Rodeo	158.51
		2R	Rodeo	158.51
		3R	Rodeo	158.51
		4R	Rodeo	101.71
Plan Parcial El Rodeo		OT 1	Oasis	101.71
		OT 2	Oasis	101.71
		OT 3	Oasis	101.71
		OT 4	Oasis	101.71
		OT 5	Oasis	101.71
		OT 6	Oasis	101.71
<b>TOTAL (M2)</b>				<b>5337</b>

CONVENCIONES

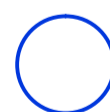-  Áreas Públicas intervenidas
-  Macrorruta de lavado

Empresa:  
TERRANOVA SERVICIOS  
S.A. E.S.P.


Actividad:  
LAVADO DE ÁREAS  
PÚBLICAS

Elaboró:  
EDGAR HERNEY BARRERA C.  
Ingeniero de Operaciones


Fecha:  
MAYO DE  
2019

Plancha:  
1 / 1

ESCALA: 1 : 2500

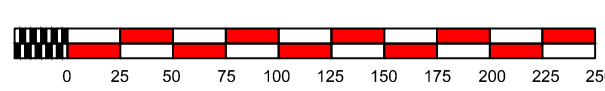


# INSTALACIÓN Y MANTENIMIENTO DE CESTAS PÚBLICAS, APS CIUDADELA TERRANOVA

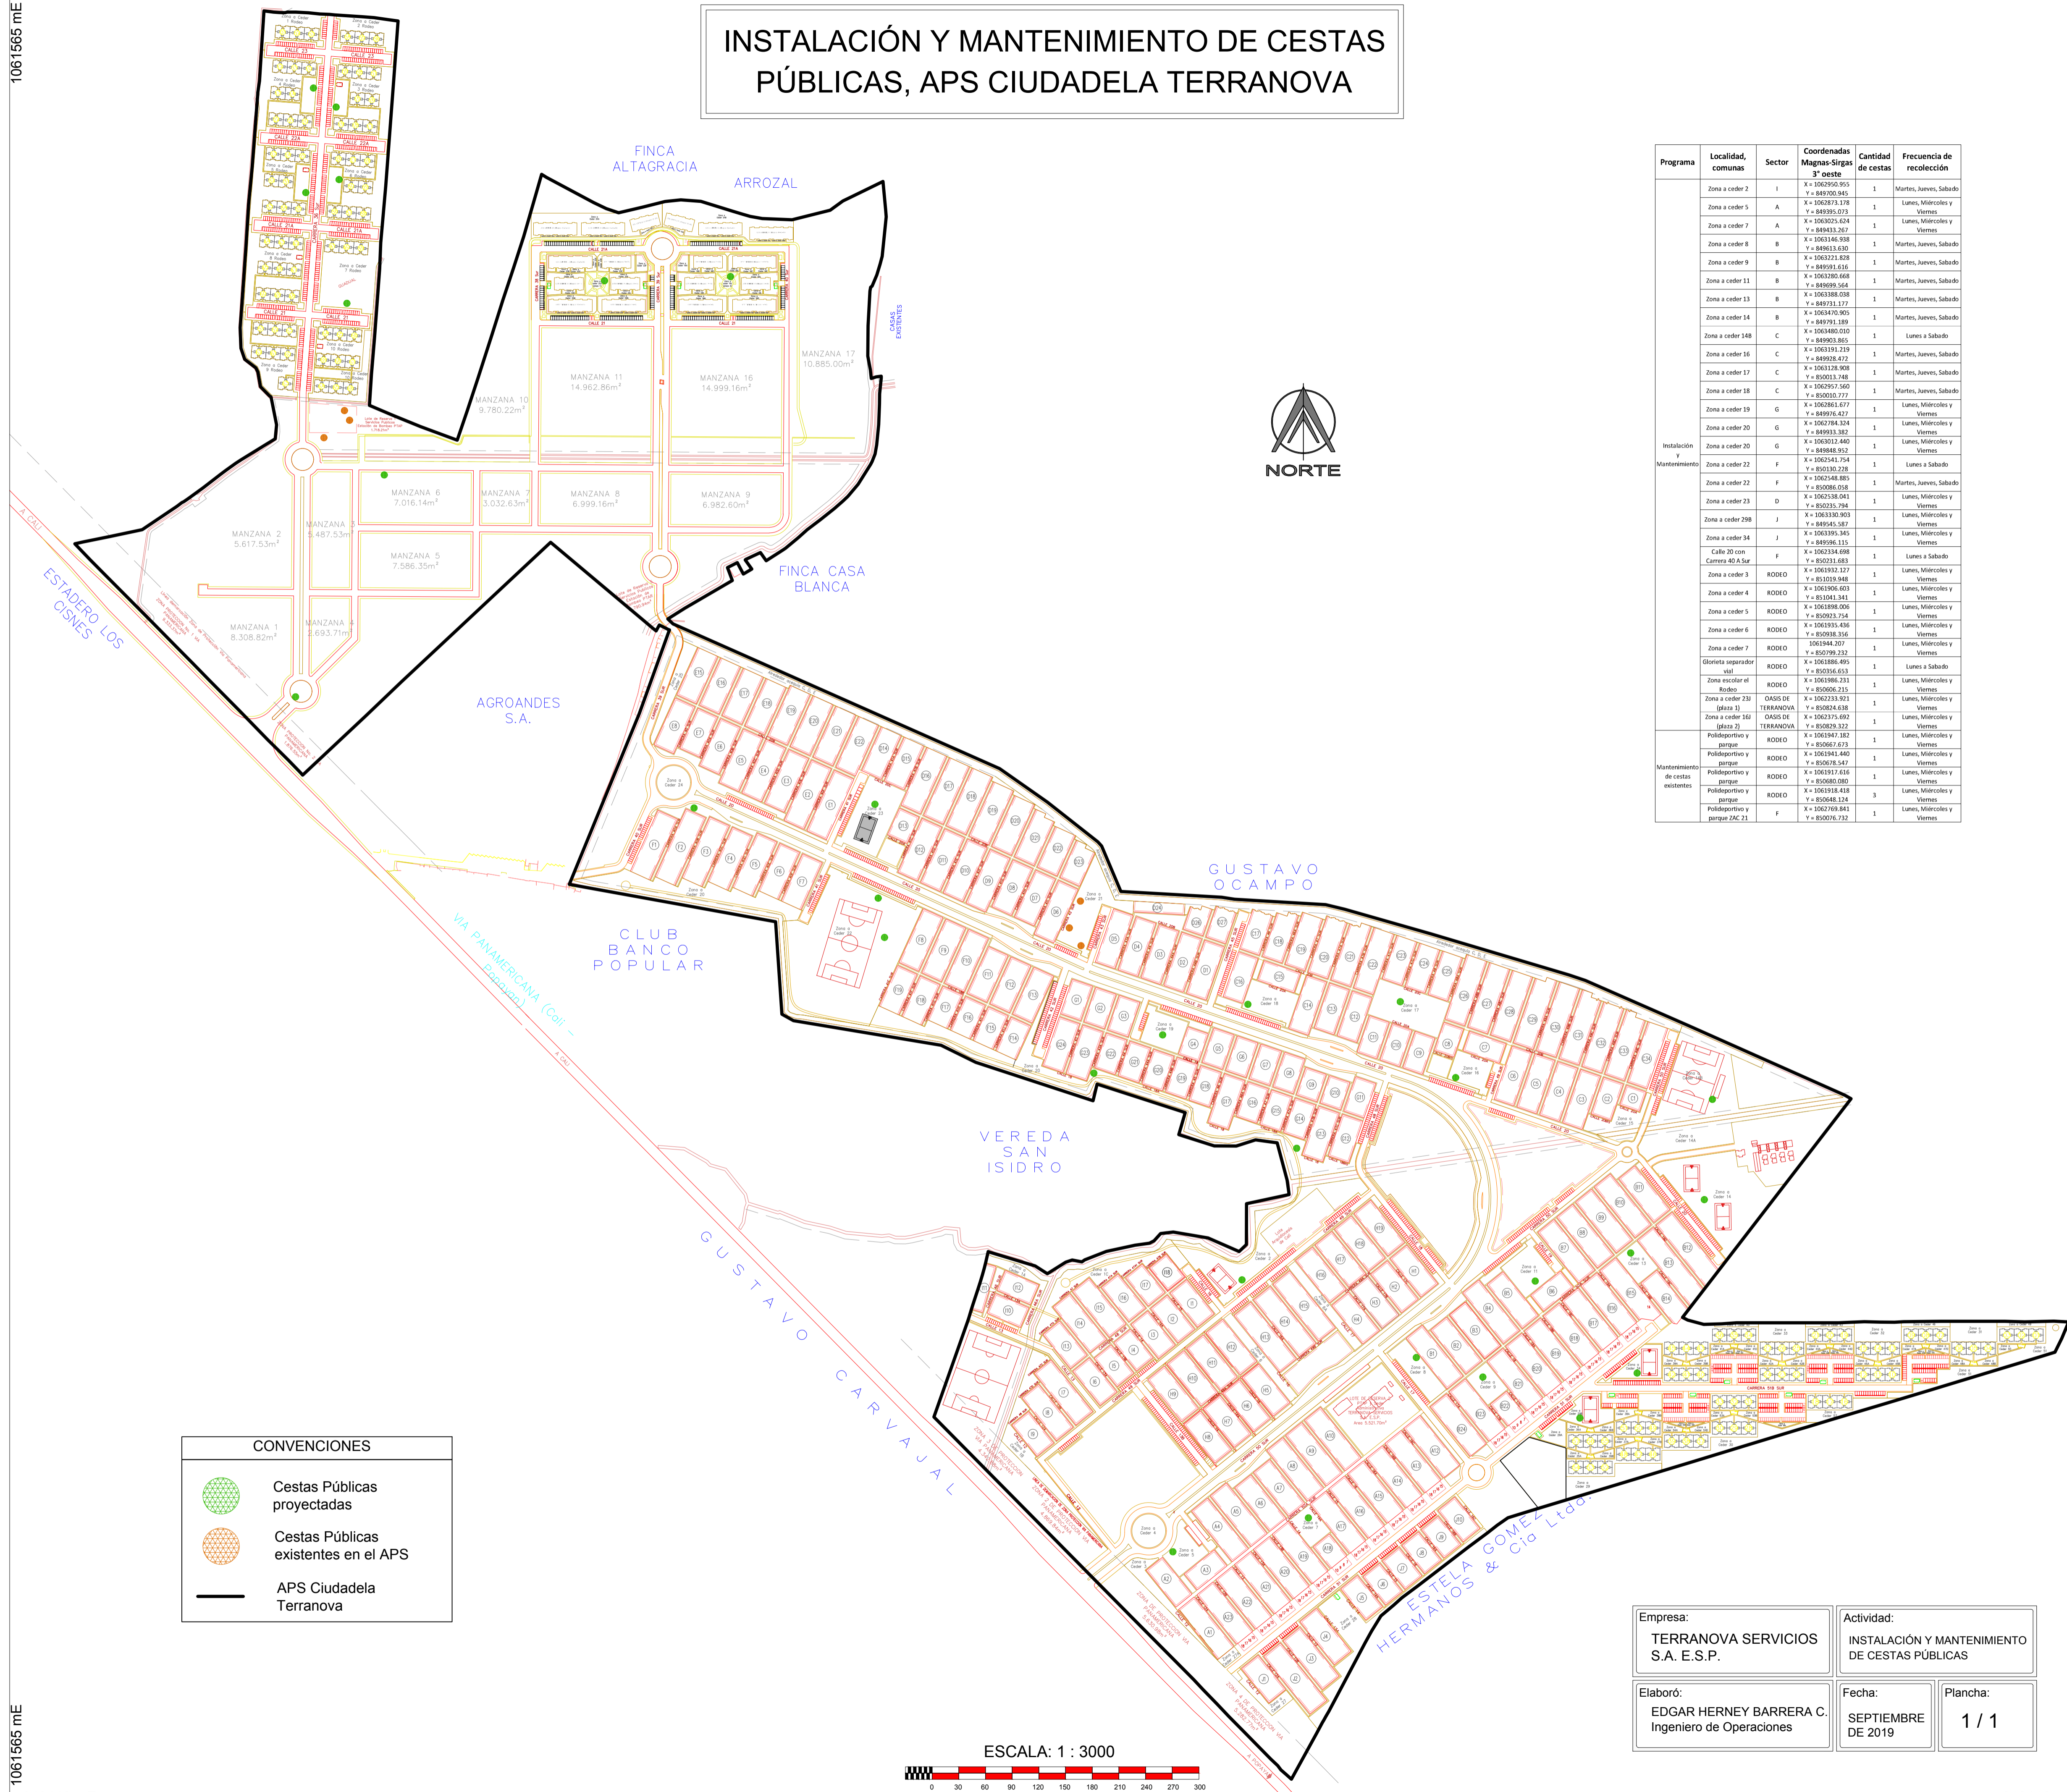

**CONVENCIONES**

	Cestas Públicas proyectadas
	Cestas Públicas existentes en el APS
	APS Ciudadela Terranova

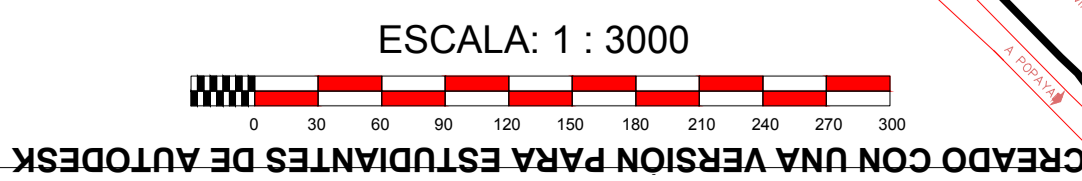

Programa	Localidad, comunas	Sector	Coordenadas Magnas-Sirgas 3° oeste	Cantidad de cestas	Frecuencia de recolección
Instalación y Mantenimiento	Zona a ceder 2	I	X = 1062906.955 Y = 849290.842	1	Martes, Jueves, Sabado
	Zona a ceder 5	A	X = 1062873.378 Y = 849393.233	1	Lunes, Miércoles y Viernes
	Zona a ceder 7	A	X = 1063025.624 Y = 849333.267	1	Lunes, Miércoles y Viernes
	Zona a ceder 8	B	X = 1063146.658 Y = 849313.630	1	Martes, Jueves, Sabado
	Zona a ceder 9	B	X = 1063221.828 Y = 849393.616	1	Martes, Jueves, Sabado
	Zona a ceder 11	B	X = 1063280.668 Y = 849393.564	1	Martes, Jueves, Sabado
	Zona a ceder 13	B	X = 1063388.038 Y = 849333.377	1	Martes, Jueves, Sabado
	Zona a ceder 14	B	X = 1063470.905 Y = 849393.189	1	Martes, Jueves, Sabado
	Zona a ceder 14B	C	X = 1063480.010 Y = 849333.855	1	Lunes a Sabado
	Zona a ceder 16	C	X = 1063393.319 Y = 849333.472	1	Martes, Jueves, Sabado
	Zona a ceder 17	C	X = 1063378.668 Y = 850233.748	1	Martes, Jueves, Sabado
	Zona a ceder 18	C	X = 1062937.560 Y = 850233.717	1	Martes, Jueves, Sabado
	Zona a ceder 19	G	X = 1062863.677 Y = 849376.427	1	Lunes, Miércoles y Viernes
	Zona a ceder 20	G	X = 1062784.304 Y = 849333.382	1	Lunes, Miércoles y Viernes
	Zona a ceder 20	G	X = 1063032.440 Y = 849388.952	1	Lunes, Miércoles y Viernes
	Zona a ceder 22	F	X = 1062541.754 Y = 850233.238	1	Lunes a Sabado
	Zona a ceder 22	F	X = 1062548.685 Y = 850286.058	1	Martes, Jueves, Sabado
	Zona a ceder 23	D	X = 1062338.041 Y = 850233.784	1	Lunes, Miércoles y Viernes
	Zona a ceder 29B	J	X = 1063303.903 Y = 849345.587	1	Lunes, Miércoles y Viernes
	Zona a ceder 34	J	X = 1063395.345 Y = 849396.335	1	Lunes, Miércoles y Viernes
Calle 30 con Carrera 40A Sur	F	X = 1062334.698 Y = 850233.683	1	Lunes a Sabado	
Zona a ceder 3	RODEO	X = 1061932.327 Y = 850293.848	1	Lunes, Miércoles y Viernes	
Zona a ceder 4	RODEO	X = 1061906.603 Y = 850341.241	1	Lunes, Miércoles y Viernes	
Zona a ceder 5	RODEO	X = 1061898.056 Y = 850233.714	1	Lunes, Miércoles y Viernes	
Zona a ceder 6	RODEO	X = 1061893.456 Y = 850238.336	1	Lunes, Miércoles y Viernes	
Zona a ceder 7	RODEO	X = 1061944.307 Y = 850233.232	1	Lunes, Miércoles y Viernes	
Glorieta separador vía	RODEO	X = 1061886.495 Y = 850256.633	1	Lunes a Sabado	
Zona escuela el Rodeo	RODEO	X = 1062186.311 Y = 850206.215	1	Lunes, Miércoles y Viernes	
Zona a ceder 23J (Zona 1)	OASIS DE TERRANOVA	X = 1062333.923 Y = 85024.488	1	Lunes, Miércoles y Viernes	
Zona a ceder 16J (Zona 2)	OASIS DE TERRANOVA	X = 1062375.492 Y = 85026.327	1	Lunes, Miércoles y Viernes	
Polideportivo y parque	RODEO	X = 1061947.382 Y = 850627.673	1	Lunes, Miércoles y Viernes	
Polideportivo y parque	RODEO	X = 1061942.440 Y = 85078.547	1	Lunes, Miércoles y Viernes	
Polideportivo y parque	RODEO	X = 1061937.616 Y = 85080.060	1	Lunes, Miércoles y Viernes	
Polideportivo y parque	RODEO	X = 1061918.418 Y = 85048.124	3	Lunes, Miércoles y Viernes	
Polideportivo y parque ZAC 21	F	X = 1062719.843 Y = 850276.732	1	Lunes, Miércoles y Viernes	

Empresa: <b>TERRANOVA SERVICIOS S.A. E.S.P.</b>	Actividad: <b>INSTALACIÓN Y MANTENIMIENTO DE CESTAS PÚBLICAS</b>
Elaboró: <b>EDGAR HERNEY BARRERA C. Ingeniero de Operaciones</b>	Fecha: <b>SEPTIEMBRE DE 2019</b>
	Plancha: <b>1 / 1</b>